





# Plan industrieterrein Hellendoornseweg Daarle

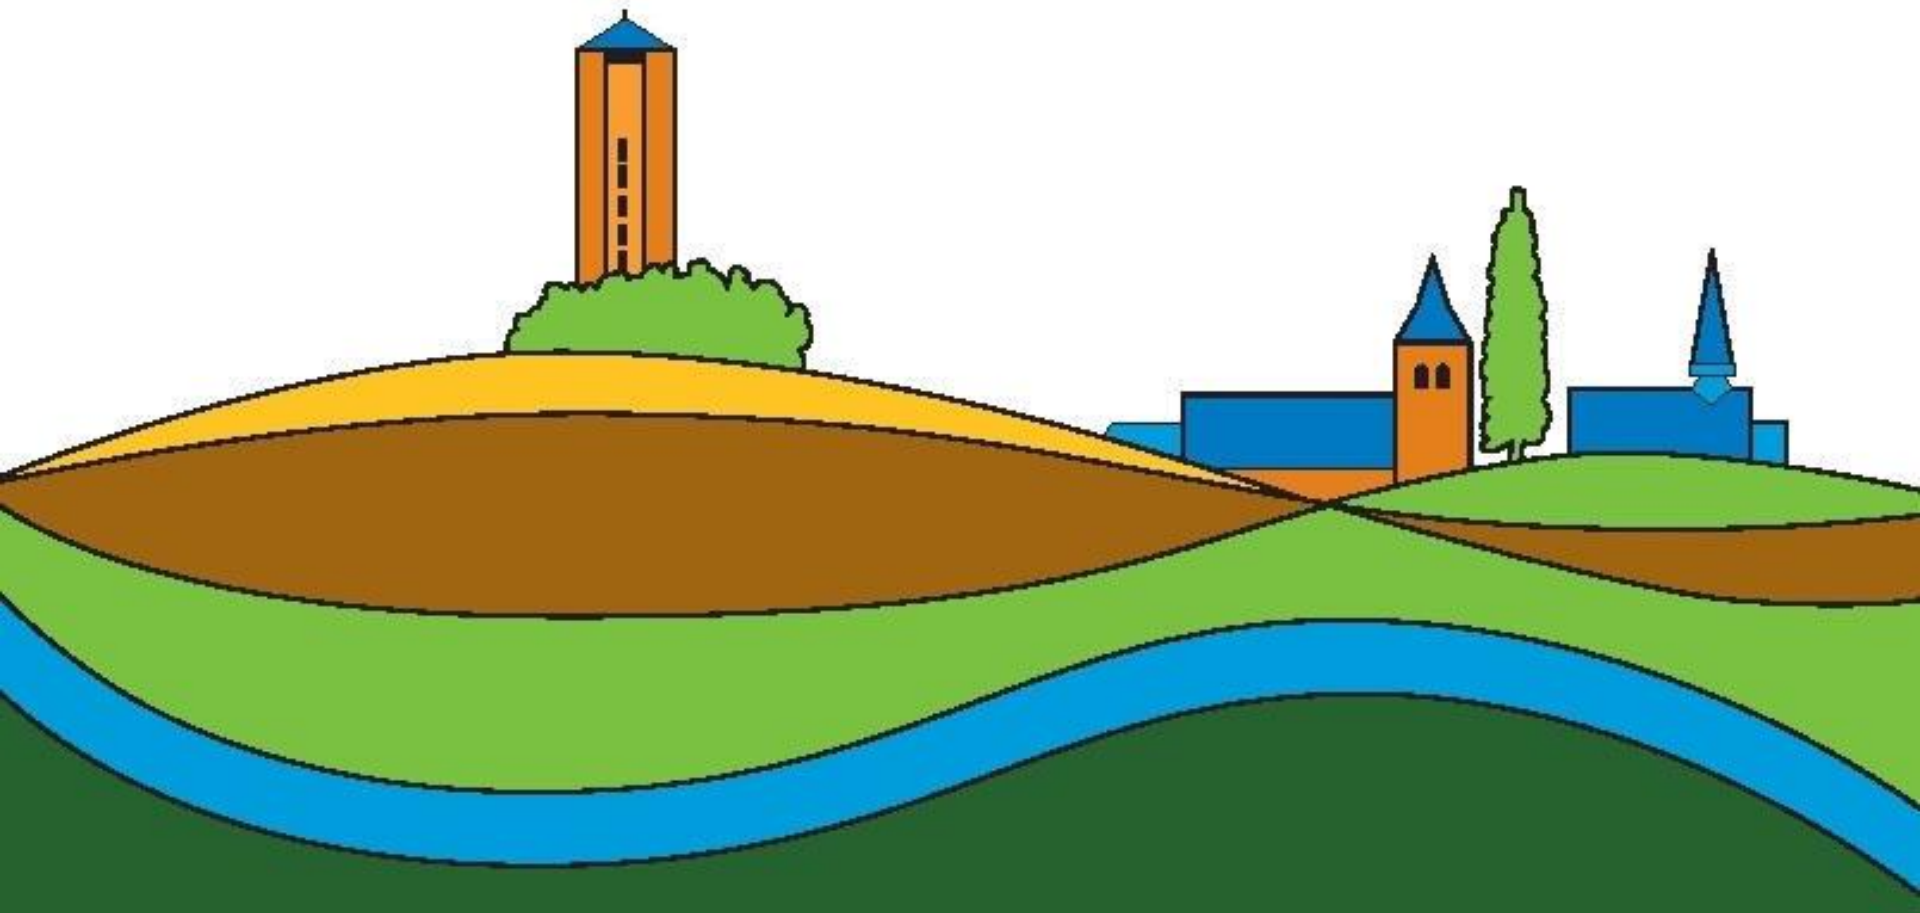


# Beoogde locatie (rood)

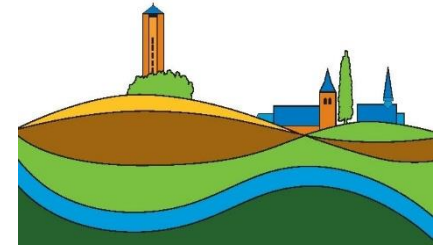

# Plan

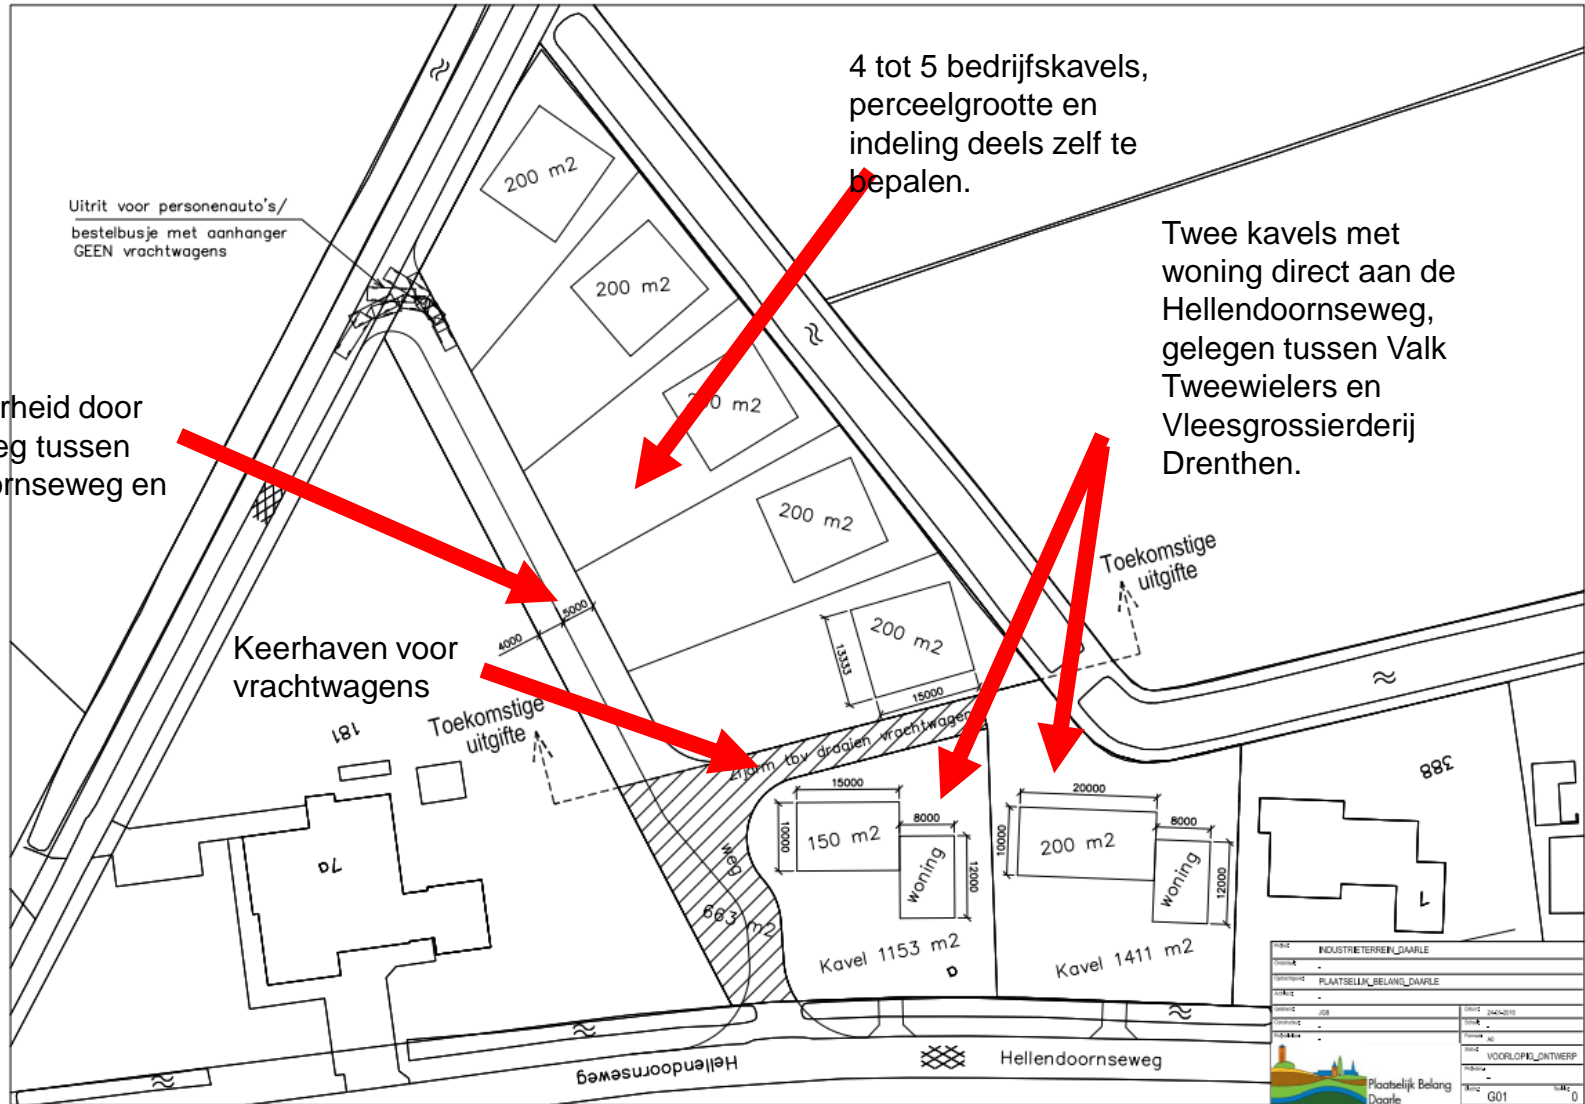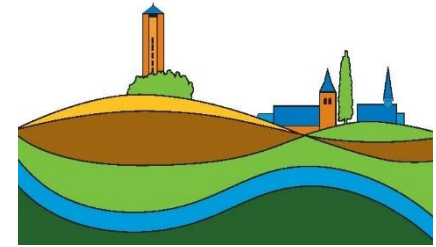

# Perceeloppervlaktes

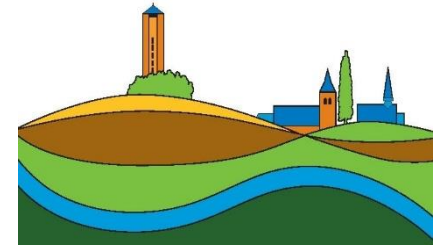

- Totaal terreinoppervlakte: 8.163 m<sup>2</sup>
- Totaal wegen: 1.380 m<sup>2</sup>
- Totaal uit te geven: 6.783 m<sup>2</sup>
  - Twee kavels met bedrijfswoning
    - Kavel 1: 1.153 m<sup>2</sup> à € 90 per m<sup>2</sup> excl. BTW + € 60.000 excl. BTW opslag voor bedrijfswoning.
    - Kavel 2: 1.411 m<sup>2</sup> à € 90 per m<sup>2</sup> excl. BTW + € 60.000 excl. BTW opslag voor bedrijfswoning.
  - Totaal kavels zonder bedrijfswoning: 4.217 m<sup>2</sup>. Perceelgrootte in overleg. Prijs: € 90 excl. BTW per m<sup>2</sup>.